


# ANAクラウンプラザホテル福岡

2階宴会場 (平面図1/400)

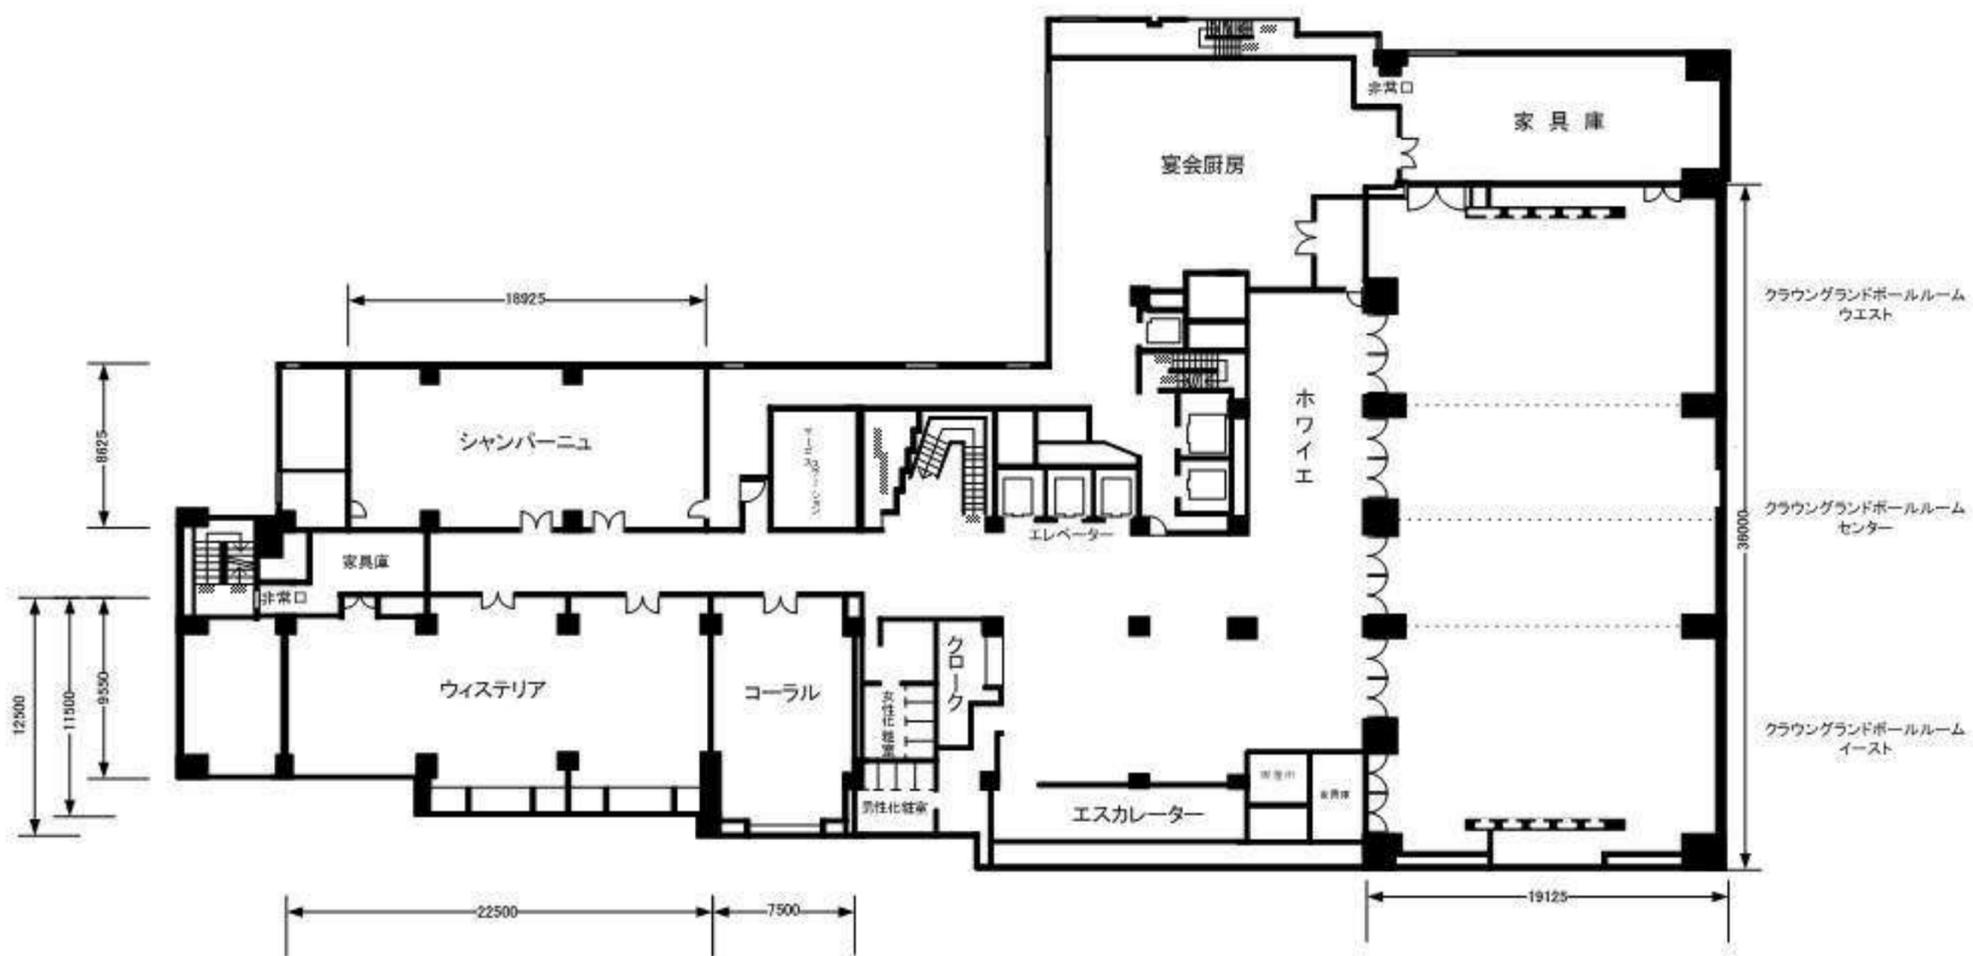

# ANAクラウンプラザホテル福岡

3階宴会場 (平面図1/200)

